


ESTAT ACTUAL

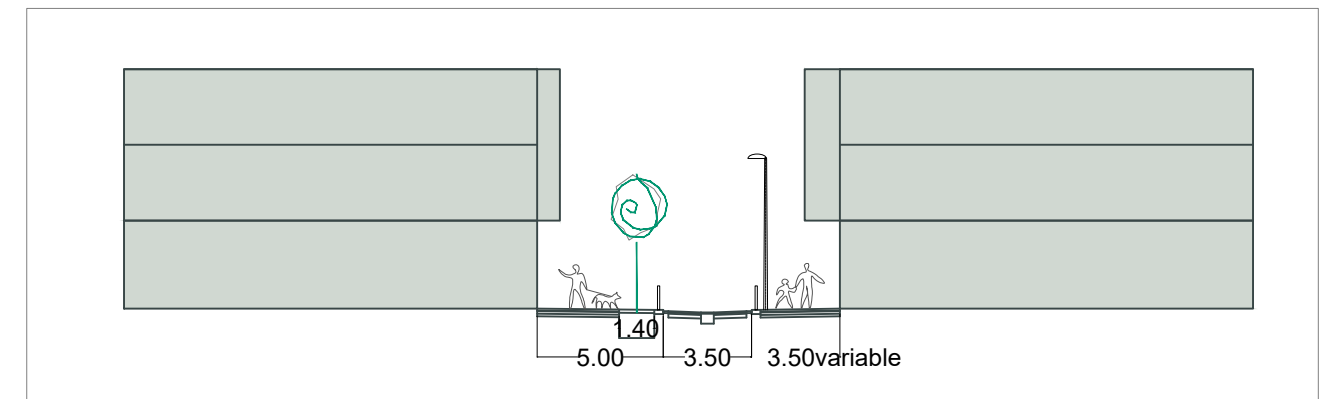

2019
MARZO

PROJECTE BÀSIC I D'EXECUCIÓ:
Proposta de millora en el Carrer Conde d'Oliva

SITUACIÓ:
Carrer Conde d'Oliva
46780, Oliva (Valencia)
PROMOTOR:
Excm. Ajuntament d'Oliva



REF: ---
ARQUITECTES:
CARLOS NAVARRO MESTRE
JOSEP FERRAN TORRES PONS
ESCALA: 1/300

PLÀNOL:
ESTAT ACTUAL

Nº 07